



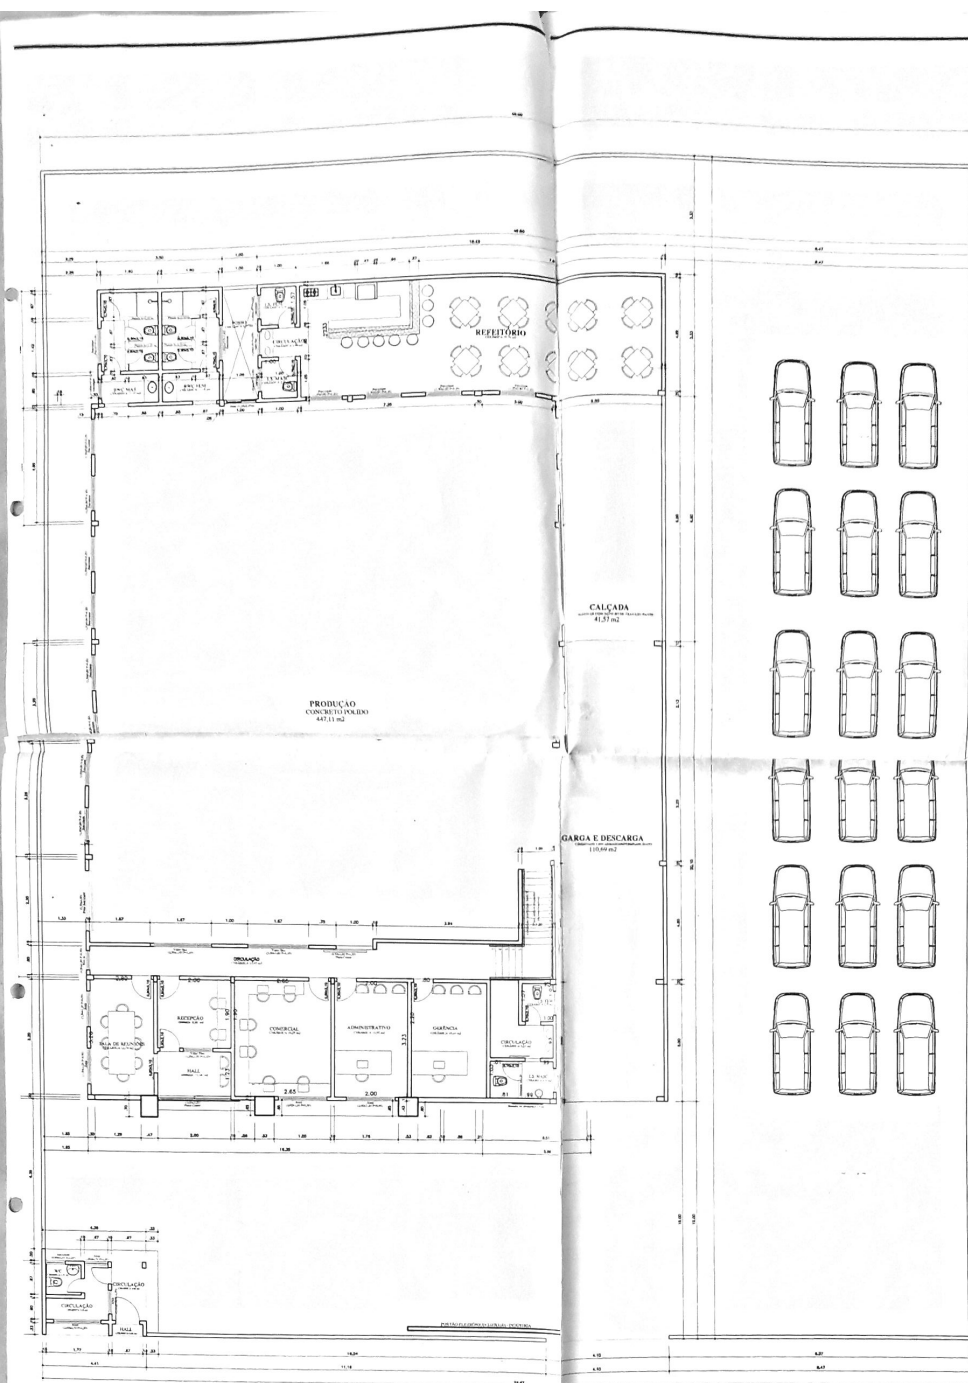

01 PLANTA BAIXA
ESCALA 1:75
PAVIMENTO INFERIOR: ÁREA = 828,03 M2

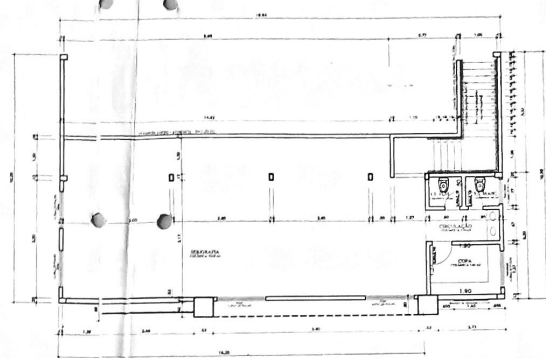

02 PLA BAIXA - PAV. SUPERIOR
ESCALA 1:75
PAVTO SUPERIOR: ÁREA = 134,52 M2