



PLANTA BAIXA
ESCALA 1:75
ÁREA TOTAL
998,63 m²

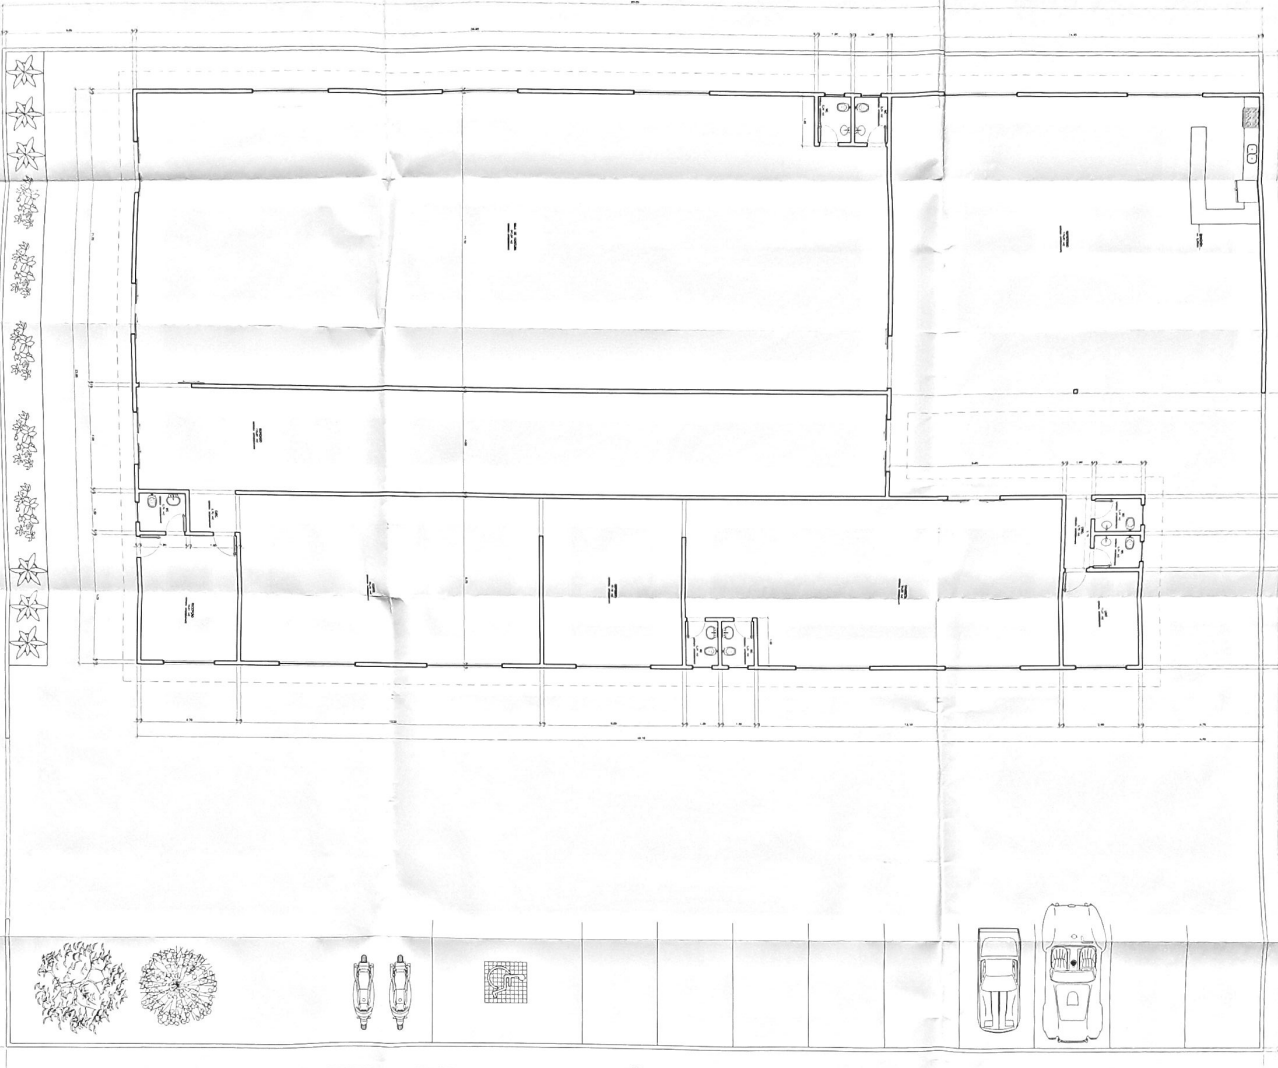

ELEVACÃO
ESCALA 1:75

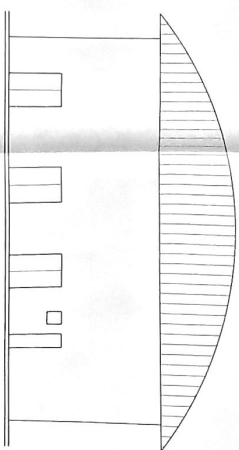

NOTA: A PLANTA BAIXA E A ELEVACÃO SÃO DESENHADAS EM LATA, NUNCA EM PASTA, PARA QUE SEJA POSSÍVEL A COLEÇÃO E A COLAGEM EM UM ÚNICO LUGAR.

SITUAÇÃO S/ ESCALA

01 01