



NOTAS

Área total: 450 m² (30x15)

Área útil: 300 m² (20x15)

LEGENDA

□ Área total

□ Área útil

□ Área de circulação

□ Área de armazenamento

□ Área de processamento

□ Área de distribuição

ÁREA

□ Área total

□ Área útil

□ Área de circulação

ÁREA

□ Área total

□ Área útil

□ Área de circulação

ÁREA

□ Área total

□ Área útil

□ Área de circulação

TÍTULO: OBRA


Posicionamento Prévio de
Instalação e Execução da Unidade
Processadora/Cursos
Unidade de Armazenamento de Produtos



Hashimoto Arquitetura

ARO. BEATRIZ HASHIMOTO

02/02

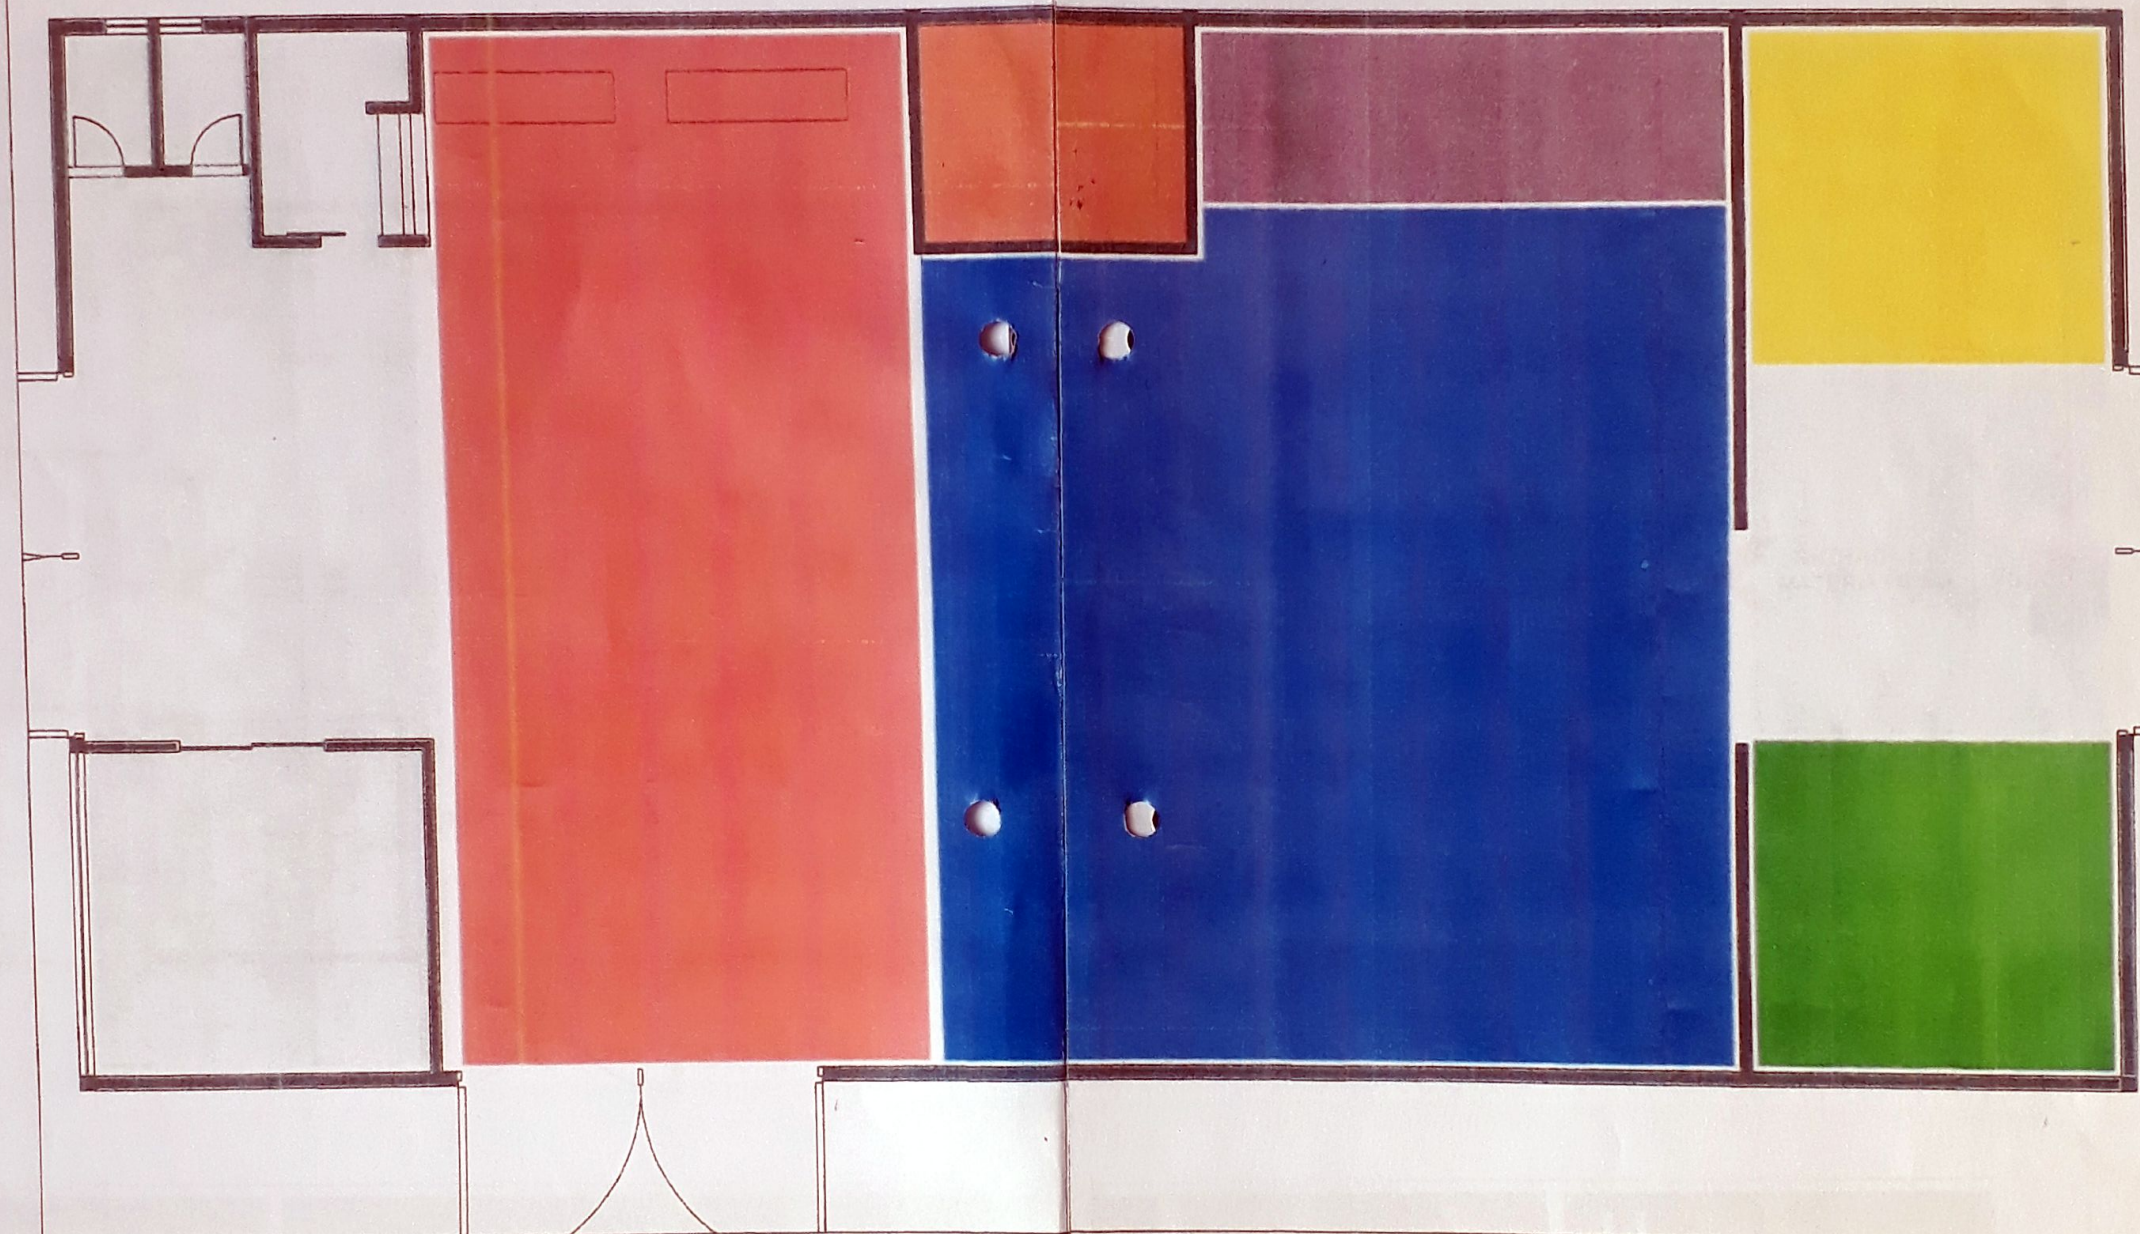

NOTAS:

Area Construida: 450m² (15 x30)
Area Útil Estimada: 410m²

LEGENDA

Depósito = 22 m²

Apoio = 17 m²

Trituração = 22m²

Secagem = 15 m²

Acesso = 95 m²

Tratamento = 146 m²

Secagem = 95 m²

TITULO/ OBRA:

Posicionamento Prévio de
Instalação e Execução da Unidade
Processadora Couros
Unidade Beneficiadora Apucarana-PR



Hashimoto Arquitetura

ARQ. BEATRIZ HASHIMOTO