

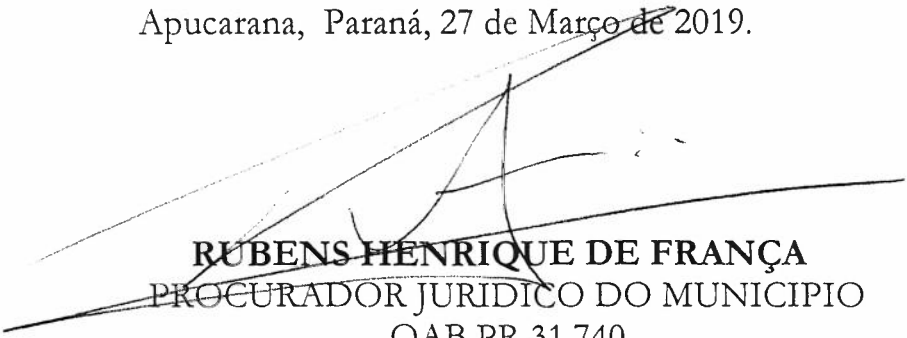


PARECER DA PROCURADORIA GERAL

Consoante análise do pedido e documentos em anexo, em especial pela deliberação do Conselho Municipal de Desenvolvimento Econômico – CMDE, opina esta Procuradoria Geral, nos termos da Lei Municipal nº 009/2002 (Lei do PRODEA), pelo deferimento do pedido de alienação do imóvel descrito como lote nº **5/B/REM/B**, quadra **01**, com área de **709,34 m²**, Parque Cidade Industrial Galan, em favor da Empresa **MAURICIO RODRIGUES BARBOSA – MARMORARIA**, CNPJ nº **21.786.588/0001-20**, devendo restar consignado na Lei que autorizar a alienação, além dos incentivos previstos no artigo 10, disposição legal acerca do cumprimento dos encargos prescritos no artigo 11, bem como disposição acerca da reversão administrativa em caso de não cumprimento destes encargos.

SMJ. é o Parecer

Apucarana, Paraná, 27 de Março de 2019.


RUBENS HENRIQUE DE FRANÇA
PROCURADOR JURIDICO DO MUNICIPIO
OAB PR 31.740



Prefeitura do Município de Apucarana

Centro Cívico José de Oliveira Rosa, nº 25

CEP 86.800-280 | APUCARANA - PR | www.apucarana.pr.gov.br



“COMISSÃO MUNICIPAL DE DESENVOLVIMENTO ECONÔMICO-CMDE”

Ata de Reunião e de Deliberação

NR. 009/2019

A Comissão Municipal de Desenvolvimento Econômico, no uso e gozo de suas atribuições, conferidas pela Lei Municipal nº. 009/2002 e pelo Decreto Municipal nº. 308/2002, analisando o requerimento da empresa “MAURICIO RODRIGUES BARBOSA – MARMORARIA - ME.”, CNPJ Nº 21.786.588/0001-20, tendo como responsável Sr. (a) Mauricio Rodrigues Barbosa, CPF nº 784.262.604-97, protocolado sob o número 003712/2015 - SEINC – Secretaria de Indústria e Comércio, passa a considerar:

01) A empresa requer do Município através do Programa Municipal de Desenvolvimento Econômico de Apucarana PRODEA – a alienação dos lotes 5/B/REM/B, com 709,34 m², quadra 01, Parque Indl. Galan

02) O processo operacional e objeto social da empresa é:

CNAE 23.91-5-03 – Aparelhamento de placas e execução de trabalhos em mármore, granito, ardósia e outras pedras

03) Empresa entrou em funcionamento em 30/01/2015, emprega direto 01 funcionário e com ampliação 4 funcionários diretos..

DELIBERAMOS

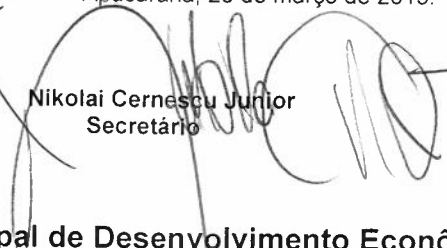
A Comissão Municipal de Desenvolvimento Econômico, no uso e gozo de suas atribuições, conferidas pela Lei Municipal nº. 009/2002 e pelo Decreto Municipal nº. 308/2002, **considerando exposição na Ata de Reunião e por ser de interesse público**, como preceitua o artigo 5º, do Decreto Municipal nº. 308/2002, razão pela qual **somos de parecer favorável:**

- a) De que esta empresa esteja sendo inserida no Programa de Desenvolvimento Econômico de Apucarana - PRODEA, gozando de todos os benefícios constantes no referido Programa.
- b) Por fim, para que se atenda a exigência do artigo 2º do Decreto Municipal nº. 308/2002 deliberamos pelo encaminhamento da presente ata, bem como dos documentos nela referidos, para que a mesma seja submetida à apreciação do Departamento Jurídico e posterior ao Excelentíssimo Senhor Prefeito Municipal de Apucarana.

Sem mais, encerramos a presente reunião.

Apucarana, 26 de março de 2019.


Herivelto Moreno
Presidente


Nikolai Cernescu Junior
Secretário


Marcelo Eliezer
Relator

Comissão Municipal de Desenvolvimento Econômico – C.M.D.E.

Comprovante de Inscrição e de Situação Cadastral

Contribuinte,

Confira os dados de Identificação da Pessoa Jurídica e, se houver qualquer divergência, providencie junto à RFB a sua atualização cadastral.

		REPÚBLICA FEDERATIVA DO BRASIL	
CADASTRO NACIONAL DA PESSOA JURÍDICA			
NÚMERO DE INSCRIÇÃO 21.786.588/0001-20 MATRIZ	COMPROVANTE DE INSCRIÇÃO E DE SITUAÇÃO CADASTRAL		DATA DE ABERTURA 30/01/2015
NOME EMPRESARIAL MAURICIO RODRIGUES BARBOSA - MARMORARIA			
TÍTULO DO ESTABELECIMENTO (NOME DE FANTASIA) BARBOSA MARMORES E GRANITOS			
CÓDIGO E DESCRIÇÃO DA ATIVIDADE ECONÔMICA PRINCIPAL 23.91-5-03 - Aparelhamento de placas e execução de trabalhos em mármore, granito, ardósia e outras pedras			
CÓDIGO E DESCRIÇÃO DAS ATIVIDADES ECONÔMICAS SECUNDÁRIAS 47.44-0-99 - Comércio varejista de materiais de construção em geral 47.44-0-04 - Comércio varejista de cal, areia, pedra britada, tijolos e telhas 43.99-1-03 - Obras de alvenaria			
CÓDIGO E DESCRIÇÃO DA NATUREZA JURÍDICA 213-5 - Empresário (Individual)			
LOGRADOURO R VICENTE SANCHES	NÚMERO 5	COMPLEMENTO	
CEP 86.812-598	BAIRRO/DISTRITO RESIDENCIAL PARQUE DA RAPOSA	MUNICÍPIO APUCARANA	UF PR
ENDEREÇO ELETRÔNICO eriksbarbosa@gmail.com		TELEFONE (43) 9980-2993	
ENTE FEDERATIVO RESPONSÁVEL (EFR) *****			
SITUAÇÃO CADASTRAL ATIVA		DATA DA SITUAÇÃO CADASTRAL 30/01/2015	
MOTIVO DE SITUAÇÃO CADASTRAL			
SITUAÇÃO ESPECIAL *****		DATA DA SITUAÇÃO ESPECIAL *****	

Aprovado pela Instrução Normativa RFB nº 1.634, de 06 de maio de 2016.

Emitido no dia 26/01/2018 às 16:23:32 (data e hora de Brasília).

Página: 1/1



NÚMERO DE IDENTIFICAÇÃO DO REGISTRO DE EMPRESA - NIRE DA SEDE 41803014671		NIRE DA FILIAL (preencher somente se ato referente a filial) XXX	
NOME DO EMPRESÁRIO (completo, sem abreviaturas) MAURICIO RODRIGUES BARBOSA			
NACIONALIDADE BRASILEIRA		ESTADO CIVIL CASADO(A)	
SEXO Masculino	REGIME DE BENS (se casado) Comunhão Parcial		
FILHO DE (pai) MOIZES BARBOSA SOBRINHO		(mãe) MARIA RODRIGUES BARBOSA DA SILVA	
NASCIDO EM (data de nascimento) 26/09/1973	IDENTIDADE (número) 38989073x	Órgão emissor SESP	UF SP
CPF (número) 784.262.604-97			
EMANCIPADO POR (forma de emancipação - somente no caso de menor) XXX			
DOMICILIADO NA (LOGRADOURO - rua, av. etc) RUA Vicente Sanches		NÚMERO 5	
COMPLEMENTO XXX	BAIRRO/DISTRITO Residencial Parque da Raposa	CEP 86812-598	CÓDIGO DO MUNICÍPIO (Uso da Junta Comercial) 005780 - Apucarana
MUNICÍPIO Apucarana		UF PR	
declara, sob as penas da lei, não estar impedido de exercer atividade empresarial, que não possui outro registro de empresário e requer:			
A JUNTA COMERCIAL DO ESTADO DO PARANÁ		A JUNTA COMERCIAL DO	
CÓDIGO E DESCRIÇÃO DO ATO 002 - ALTERAÇÃO		CÓDIGO E DESCRIÇÃO DO ATO	
CÓDIGO E DESCRIÇÃO DO EVENTO 020 - ALTERAÇÃO DE NOME EMPRESARIAL		CÓDIGO E DESCRIÇÃO DO EVENTO	
NOME EMPRESARIAL MAURICIO RODRIGUES BARBOSA - MARMORARIA - ME		ENQUADRAMENTO ME (Microempresa)	
LOGRADOURO (rua, av. etc) RUA VICENTE SANCHES		NÚMERO 5	
COMPLEMENTO XXX	BAIRRO/DISTRITO RESIDENCIAL PARQUE DA RAPOSA	CEP 86812-598	CÓDIGO DO MUNICÍPIO (Uso da Junta Comercial) 005780 - Apucarana
MUNICÍPIO Apucarana	UF PR	PAÍS BRASIL	CORREIO ELETRÔNICO (E-MAIL) eriksbarbosa@gmail.com
VALOR DO CAPITAL - R\$ 15.000,00	VALOR DO CAPITAL - (por extenso) quinze mil reais		
CÓDIGO DE ATIVIDADE ECONÔMICA (CNAE Fiscal) Atividade Principal 2391503 Atividade Secundária 4399103, 4744004, 4744099	Descrição do Objeto Fabricação de produtos artesanais em mármore, granito, ardósias e outras pedras - Artesão em mármore, granito, ardósia e outras pedras; Comércio varejista de cal, argila, pedra britada, tijolos e telhas - Comerciante de cal, argila, pedra britada, tijolos e telhas; Comércio varejista de materiais de construção em geral - Comerciante de materiais de construção em geral; Serviços de construções de fundações e estruturas de alvenaria - Pedreiro.		
DATA DE INÍCIO DAS ATIVIDADES 30/01/2015	NÚMERO DE INSCRIÇÃO NO CNPJ 21.786.588/0001-20	TRANSFERÊNCIA DE SEDE OU DE FILIAL DE OUTRA UF NIRE ANTERIOR	UF PR
DATA ASSINATURA 15/01/2018	ASSINATURA DO EMPRESÁRIO <i>Mauricio Rodrigues Barbosa</i>		
PARA USO EXCLUSIVO DA JUNTA COMERCIAL			
DEFERIDO, PUBLIQUE-SE E ARQUIVE-SE		AUTENTICAÇÃO	
		PR218000138113	

PARA USO EXCLUSIVO DA JUNTA COMERCIAL

* Este documento foi gerado no portal Empresa Fácil Par.



CERTIFICO O REGISTRO EM 26/01/2018 09:56 SOB N° 20180062450.
PROTOCOLO: 180062450 DE 19/01/2018. CÓDIGO DE VERIFICAÇÃO:
11800271748. NIRE: 41803014671.
MAURICIO RODRIGUES BARBOSA - MARMORARIA ME

Libertad Bogus
SECRETÁRIA-GERAL
CURITIBA, 26/01/2018
www.empresafacil.pr.gov.br



Apucarana, 26 de março de 2019.

RELATÓRIO DE AVALIAÇÃO DO PRODEA

Atendendo a necessidade de avaliação das empresas requerentes dos benefícios do PRODEA, fui visitar a empresa, "MAURICIO RODRIGUES BARBOSA", com o CNPJ Nº 21.786.588/0001-20, o qual está requerendo o lote 5/B/REM/B, da quadra 01, no Parque Industrial Galan, com 709,34 m².

O motivo da visita foi de fotografar e avaliar a empresa.

Constatamos que a empresa é de pequeno porte e está em plena atividade, porém funcionando em local impróprio, no fundo do quintal da residência do proprietário, motivo pelo qual foi oferecida esta área para que a empresa possa se desenvolver, uma vez que o espaço atual é muito pequeno o que compromete quaisquer iniciativas de ampliação.

Assim sendo, sou de parecer favorável que a mesma seja contemplada com o terreno desejado.

Marcelo Eliezer

À PREFEITURA MUNICIPAL DE APUCARANA

Secretaria Municipal de Indústria, Comércio.

Ao Departamento de Indústria

REQUERIMENTO

Prezado Senhor

Pelo presente a empresa: "Mauricio Rodrigues Barbosa – Marmoraria." - vem requerer benefício do **Programa de Desenvolvimento Econômico de Apucarana – PRODEA**, ao mesmo tempo apresentar informações sociais e econômicas através de Projeto de Viabilidade Econômica anexo e demais documentações exigidas pela Lei 009/02 – regulamentada pelo Decreto 308/2003.

Benefício Requerido:

(x) Terreno Industrial" () Incentivos Fiscais () Terraplenagens

() Outros – especificar:

Atividade Econômica da empresa: => **2391503 – Aparelhamentos de placas e execução de trabalhos em mármore, granitos, ardósia e outras pedras.**

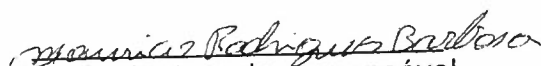
Telefones para contactos => **43 999802993(Mauricio) - 43 996913397 (Erika)**

E-mail => **eriksbarbosa@gmail.com**

CNPJ: 217865888/0001-20

Nome do Responsável => **Mauricio Rodrigues Barbosa**

Apucarana, 14 de fevereiro de 2018


Assinatura do responsável

**A PREFEITURA MUNICIPAL DE APUCARANA
SECRETARIA DA INDÚSTRIA, COMÉRCIO
DEPARTAMENTO DA INDÚSTRIA E COMÉRCIO**

"PROJETO DE VIABILIDADE ECONÔMICA"

Finalidade: Requerimento de Incentivos através do
Programa de Desenvolvimento Econômico de Apucarana
PRODEA – Lei Municipal nº 09/02

**1 Razão Social da Empresa: _MAURICIO Rodrigues Barbosa- MARMORARIA
DATA FUNDAÇÃO: 30/01/2015**

1.1 Endereço atual: Rua Vicente Sanches n 5 Parque da Raposa 1

1.2 C.E.P. 86812598

1.3 E-mail: eriksbarbosa@gmail.com

1.4 Telefones: 43 999802993 – 43 996913397

1.5 Atividade econômica: 23.91-5-03 Aparelhamentos de placas e execução de trabalhos em mármore, granitos, ardósia e outras pedras

1.6 - CNPJ : 21.786.588/0001-20

1.7 - Inscrição Estadual: 90771838-73

1.8 - Nomes da Composição Societária:

a) MAURICIO RODRIGUES BARBOSA – 100%

b) _____

c) _____

d) _____

2- Incentivos pretendidos

2.1 (x) Lote de Terreno Industrial > Área? (em m2): 1000

➤ Anexar o anteprojeto (Layout) da construção civil, compatível com a metragem do terreno solicitado (40%), inclusive com as perspectivas futuras.

2.2 () Espaço no IBC / Vila Nova > Área? (em m2:) _____

2.3 () Terraplenagem. _____

2.4 () Incentivos Fiscais (especificar): _____

2.5 () Outros –(especificar) : _____

3- Investimentos financeiros projetados:

3.1 Edificações – Recursos aplicados

Capital próprioR\$ 50.000,00

Capital de terceiros R\$ 50.000,00

3.2 Imobilizados R\$ _____-0-_____

3.3 Inovações do processo produtivo. R\$ _____-0-_____

Soma dos investimentos....R\$ 100.000,00

4- Projeção de Faturamento Bruto anual

Com a expansão, em Reais:R\$ 120.000,00

Produtos a serem produzidos e/ou comercializados:

Marmores e Granito

4.1 Mercado de atuação (Cidades, Estados):

Apucarana, Arapongas, Londrina, Jandaia do Sul e Califórnia

4.2 Mercado Concorrente (Cidades, Estados):

Apucarana, Arapongas, Londrina, Jandaia do Sul e Califórnia

4.3 Fornecedores (Cidades, Estados):

Cachoeira do Itapemirim – ES e Apucarana-PR

5- Processo operacional da atividade: (Descrever)

A materia prima é adquirida em forma de placas, é levada para a mesa de corte e posteriormente para a máquina de acabamento, a montagem final é feita no endereço do cliente.

6- A atividade irá produzir algum tipo de poluição ambiental?

6.1 – Sim () 6.2 - Não (X)

Em caso afirmativo descrever tipo de poluição e tratamento a ser utilizado e/ou destinação.
Se necessitar anexar folha(s).

7- Número atual de empregos:

7.1 – Diretos: 01 7.2 - Indiretos: _____ 7.2 - Média Salarial: R\$ 1.300,00

8 - Projeção da Necessidade de Pessoal

Mão de Obra (Descrever)	Quantidade	Qualificação Desejada	Salário Médio
Polidor	01		1.300,00
Cortador	01		1.300,00
Vendedor	01		1.500,00
TOTAL M.O. DIRETA	4.100,00		
TOTAL M.O. INDIRETA			
Total Geral M.O. (D+I)	4.100,00		

9. Quais impostos que são gerados pela empresa?

> ICMS () ISS () Simples (X)

9.1 Relacionar os valores de recolhimento em R\$ (reais) dos últimos 6 meses:

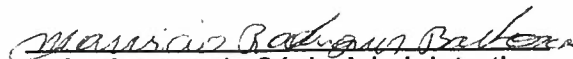
	MÊS	ICMS	ISS	SIMPLES
01	Julho/2017			52,85
02	Agosto/2017			52,85
03	Setembro/2017			52,85
04	Outubro/2017			52,85
05	Novembro/2017			52,85
06	Dezembro/2017			52,85
SOMA				317,10

10- "Demanda de Carga Instalada"

(Rede de energia elétrica) Tri-Fásico

11- Informações adicionais anexas: () Sim (X) Não

Apucarana, 14 de fevereiro de 2.018


Assinatura do Sócio Administrativo
CPF 784.262.604-97
RG. 38.989.073-X/PR

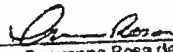
2º Serviço de Registro de Imóveis
Comarca de Apucarana - Estado do Paraná
George Rodrigues da Silveira Neto
Oficial de Registro



2º Serviço de Registro de Imóveis

Comarca de Apucarana

Estado do Paraná


Geovanna Rosa da Silveira
Escriturante Substituta

LIVRO Nº 2 - REGISTRO GERAL

MATRÍCULA Nº 30.960

EM: 12 DE FEVEREIRO DE 2019.

IDENTIFICAÇÃO DO IMÓVEL:

Imóvel Urbano, Lote de terras sob nº 5/B/Remanescente/B (cinco/B/Remanescente/B), subdivisão do Lote nº 05/B/Remanescente, com a área de 709,34m² (setecentos e nove vírgula trinta e quatro metros quadrados), situado no Loteamento Parque Industrial Galan, nesta cidade, dentro das seguintes divisas, metragens e confrontações: Partindo-se de um marco cravado no Lote nº 5/B/Remanescente/B, seguiu-se confrontando com a Rua "C" nos seguintes rumos e distâncias: NW 64°59'21" SE com 21,99 metros, em desenvolvimento de curva com 10,87 metros, em reta no rumo SE 04°40'40" NW com 22,17 metros, confrontando com a Rua "B", em reta no rumo NW 59°51' 32" SE com 36,14 metros, confrontando com o Lote nº 5/B/1, em reta no rumo SW 09°22'50" NE com 22,05 metros, confrontando com o Lote nº 5/B/Remanescente/A, até outro marco, onde se teve início esta descrição.

PROPRIETÁRIA:

Município de Apucarana, pessoa jurídica de direito público interno, com sede e administração nesta cidade, inscrita no CNPJ. nº 75.771.253/0001-68.

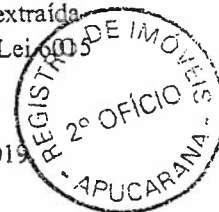
TÍTULO ANTERIOR:

Matrícula nº 29.512 de 20/07/2017, livro 02, desta Serventia.

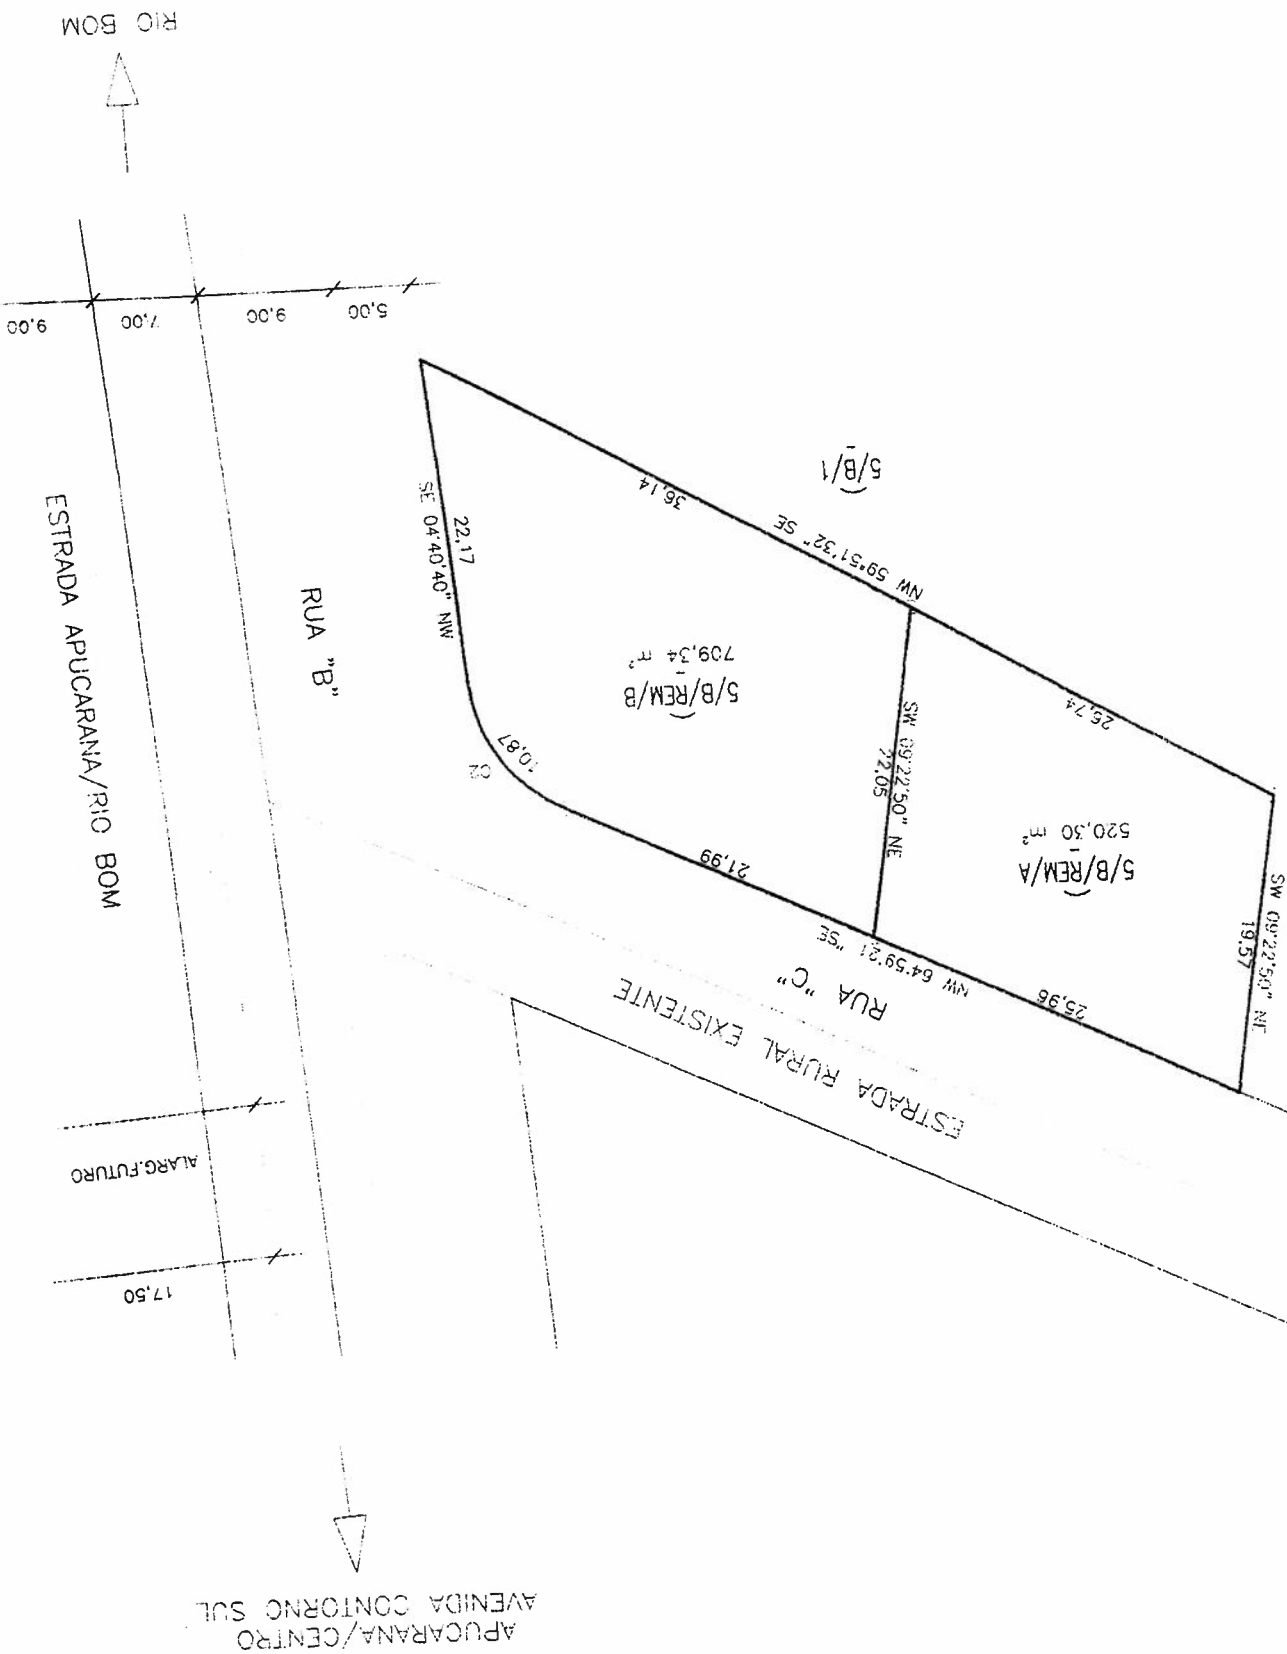
Dou fé. George Rodrigues da Silveira Neto, Oficial de Registro.

A presente é cópia fiel da ficha original arquivada neste Ofício extraída nos termos do artigo 19 § 1.º da Lei nº 10.237 de 31 de dezembro de 1973.

Apucarana 13 de fevereiro de 2019



SITUAÇÃO ATUAL
ESC. 1:500





PODER JUDICIÁRIO
JUSTIÇA DO TRABALHO

CERTIDÃO NEGATIVA DE DÉBITOS TRABALHISTAS

Nome: MAURICIO RODRIGUES BARBOSA - MARMORARIA

(MATRIZ E FILIAIS) CNPJ: 21.786.588/0001-20

Certidão nº: 172601606/2019

Expedição: 17/05/2019, às 10:09:26

Validade: 12/11/2019 - 180 (cento e oitenta) dias, contados da data de sua expedição.

Certifica-se que MAURICIO RODRIGUES BARBOSA - MARMORARIA (MATRIZ E FILIAIS), inscrito(a) no CNPJ sob o nº 21.786.588/0001-20, NÃO CONSTA do Banco Nacional de Devedores Trabalhistas.

Certidão emitida com base no art. 642-A da Consolidação das Leis do Trabalho, acrescentado pela Lei nº 12.440, de 7 de julho de 2011, e na Resolução Administrativa nº 1470/2011 do Tribunal Superior do Trabalho, de 24 de agosto de 2011.

Os dados constantes desta Certidão são de responsabilidade dos Tribunais do Trabalho e estão atualizados até 2 (dois) dias anteriores à data da sua expedição.

No caso de pessoa jurídica, a Certidão atesta a empresa em relação a todos os seus estabelecimentos, agências ou filiais.

A aceitação desta certidão condiciona-se à verificação de sua autenticidade no portal do Tribunal Superior do Trabalho na Internet (<http://www.tst.jus.br>).

Certidão emitida gratuitamente.

INFORMAÇÃO IMPORTANTE

Do Banco Nacional de Devedores Trabalhistas constam os dados necessários à identificação das pessoas naturais e jurídicas inadimplentes perante a Justiça do Trabalho quanto às obrigações estabelecidas em sentença condenatória transitada em julgado ou em acordos judiciais trabalhistas, inclusive no concernente aos recolhimentos previdenciários, a honorários, a custas, a emolumentos ou a recolhimentos determinados em lei; ou decorrentes de execução de acordos firmados perante o Ministério Público do Trabalho ou Comissão de Conciliação Prévia.



MINISTÉRIO DA FAZENDA
Secretaria da Receita Federal do Brasil
Procuradoria-Geral da Fazenda Nacional

CERTIDÃO NEGATIVA DE DÉBITOS RELATIVOS AOS TRIBUTOS FEDERAIS E À DÍVIDA ATIVA DA UNIÃO

Nome: MAURICIO RODRIGUES BARBOSA - MARMORARIA
CNPJ: 21.786.588/0001-20

Ressalvado o direito de a Fazenda Nacional cobrar e inscrever quaisquer dívidas de responsabilidade do sujeito passivo acima identificado que vierem a ser apuradas, é certificado que não constam pendências em seu nome, relativas a créditos tributários administrados pela Secretaria da Receita Federal do Brasil (RFB) e a inscrições em Dívida Ativa da União (DAU) junto à Procuradoria-Geral da Fazenda Nacional (PGFN).

Esta certidão é válida para o estabelecimento matriz e suas filiais e, no caso de ente federativo, para todos os órgãos e fundos públicos da administração direta a ele vinculados. Refere-se à situação do sujeito passivo no âmbito da RFB e da PGFN e abrange inclusive as contribuições sociais previstas nas alíneas 'a' a 'd' do parágrafo único do art. 11 da Lei nº 8.212, de 24 de julho de 1991.

A aceitação desta certidão está condicionada à verificação de sua autenticidade na Internet, nos endereços <<http://rfb.gov.br>> ou <<http://www.pgfn.gov.br>>.

Certidão emitida gratuitamente com base na Portaria Conjunta RFB/PGFN nº 1.751, de 2/10/2014.

Emitida às 17:24:30 do dia 18/10/2018 <hora e data de Brasília>.

Válida até 16/04/2019.

Código de controle da certidão: **10F7.F031.33A0.A3E2**

Qualquer rasura ou emenda invalidará este documento.



MINISTÉRIO DA FAZENDA
Secretaria da Receita Federal do Brasil
Procuradoria-Geral da Fazenda Nacional

CERTIDÃO NEGATIVA DE DÉBITOS RELATIVOS AOS TRIBUTOS FEDERAIS E À DÍVIDA ATIVA DA UNIÃO

Nome: MAURICIO RODRIGUES BARBOSA - MARMORARIA
CNPJ: 21.786.588/0001-20

Ressalvado o direito de a Fazenda Nacional cobrar e inscrever quaisquer dívidas de responsabilidade do sujeito passivo acima identificado que vierem a ser apuradas, é certificado que não constam pendências em seu nome, relativas a créditos tributários administrados pela Secretaria da Receita Federal do Brasil (RFB) e a inscrições em Dívida Ativa da União (DAU) junto à Procuradoria-Geral da Fazenda Nacional (PGFN).

Esta certidão é válida para o estabelecimento matriz e suas filiais e, no caso de ente federativo, para todos os órgãos e fundos públicos da administração direta a ele vinculados. Refere-se à situação do sujeito passivo no âmbito da RFB e da PGFN e abrange inclusive as contribuições sociais previstas nas alíneas 'a' a 'd' do parágrafo único do art. 11 da Lei nº 8.212, de 24 de julho de 1991.

A aceitação desta certidão está condicionada à verificação de sua autenticidade na Internet, nos endereços <<http://rfb.gov.br>> ou <<http://www.pgfn.gov.br>>.

Certidão emitida gratuitamente com base na Portaria Conjunta RFB/PGFN nº 1.751, de 2/10/2014.

Emitida às 17:24:30 do dia 18/10/2018 <hora e data de Brasília>.

Válida até 16/04/2019.

Código de controle da certidão: **10F7.F031.33A0.A3E2**

Qualquer rasura ou emenda invalidará este documento.

IMPRIMIR

VOLTAR



Certificado de Regularidade do FGTS - CRF

Inscrição: 21786588/0001-20
Razão Social: MAURICIO RODRIGUES BARBOSA 78426260497
Nome Fantasia: BARBOSA MARMORES E GRANITOS
Endereço: R VICENTE SANCHES 5 / RES PARQUE DA RAPOS / APUCARANA / PR / 86812-598

A Caixa Econômica Federal, no uso da atribuição que lhe confere o Art. 7, da Lei 8.036, de 11 de maio de 1990, certifica que, nesta data, a empresa acima identificada encontra-se em situação regular perante o Fundo de Garantia do Tempo de Serviço - FGTS.

O presente Certificado não servirá de prova contra cobrança de quaisquer débitos referentes a contribuições e/ou encargos devidos, decorrentes das obrigações com o FGTS.

Validade: 29/04/2019 a 28/05/2019

Certificação Número: 2019042902271172423529

Informação obtida em 17/05/2019, às 10:07:13.

A utilização deste Certificado para os fins previstos em Lei está condicionada à verificação de autenticidade no site da Caixa:
www.caixa.gov.br



Prefeitura Municipal de Apucarana

SECRETARIA DA FAZENDA

Departamento de Receita Municipal

RUA CENTRO CIVICO JOSE DE OLIVEIRA, 25 - CENTRO CEP: 86800-970

Fone : (43) 3422-4000 - e-mail: receita@apucarana.pr.gov.br

CNPJ: 757712530001/68

CERTIDÃO NEGATIVA DE DÉBITOS

Número : 14258 / 2019.

SUELI APARECIDA DE FREITAS PEREIRA,
Secretaria da Fazenda da Prefeitura
Municipal de Apucarana
Estado do Paraná.

CERTIFICA, a vista das informações da Seção de DÍVIDA ATIVA, que o
Contribuinte abaixo:

Nome.....: MAURICIO RODRIGUES BARBOSA

CPF / CNPJ: 21.786.588/0001-20

Endereço:.....: RUA VICENTE SANCHES - N°: 5

Bairro.....: RES PQ DA RAPOSA

Município.....: APUCARANA Estado.: PR

Com cadastro Imobiliário e Mobiliário - NÃO CONSTA DÉBITO - até a
presente data. Ressalvando-se, eventuais débitos que possam ser apurados. Fica
reservado o direito da fazenda Municipal a qualquer tempo apurar débitos que
por ventura venham a ser apurados por meio de lançamentos anuais e/ou fiscalizações

Finalidade desta certidão: PARA FINS DE DIREITO.

Validade: 60 (sessenta) dias após sua emissão

Apucarana em, 17 de Maio de 2019.

** Documento emitido eletronicamente

Número de Autenticidade: 857444492857444

Para Consultar a autenticidade acesse www.apucarana.pr.gov.br

PROJETO DE SUBDIVISÃO DO LOTE 5/B/REM – QUADRA 01
LOTEAMENTO PARQUE INDUSTRIAL GALAN
GLEBA NOVA UKRANIA – APUCARANA – PARANÁ
MUNICÍPIO DE APUCARANA

REPRESENTAÇÃO

Nº PRANCHA / QUANTIDADE

SUBDIVISÃO

1 1

ESCALA
1:500

DESENHO
Larissa

DATA
Jan/2019

VISTO

Nº ARQUIVO

" A APROVAÇÃO DO PRESENTE PROJETO PELA PREFEITURA NÃO RECONHECE A PROPRIEDADE DO IMÓVEL "

ÁREA

SITUAÇÃO ANTERIOR

LOTE 5/B/REM 1.229,64 m²

SITUAÇÃO ATUAL

LOTE 5/B/REM/A 520,30 m²
LOTE 5/B/REM/B 709,34 m²

T O T A L 1.229,64 m²

SECRETARIA DE OBRAS
ENGº CIVIL – HERIVELTO MORENO
CREA – PR 16.355–D

PREFEITURA / ÓRGÃOS PÚBLICOS



CERTIDÃO Nº 211/2019

CERTIFICAMOS, para os devidos fins e feitos legais em atendimento ao requerimento protocolado sob o Nº 002660/2019 de 17.01.2019 de **MUNICÍPIO DE APUCARANA**, informado por esta Secretaria que:

Na conformidade do **Projeto de Subdivisão do Lote 5/B/REM - Quadra 01 - Parque Industrial Galan - Gleba Nova Ukrania**, nesta cidade, elaborado pelo Engº Civil Herivelto Moreno, devidamente aprovado pela Secretaria Municipal de Obras em 01.02.2019, conforme Ato de Aprovação Nº 027/2019 e Processo Nº 002660/2019, o qual passou a constituir 02 Lotes de terras com as seguintes metragens e denominações, a saber: **MEMORIAL DESCRITIVO DO LOTE 5/B/REM/A - QUADRA 01 - PARQUE INDUSTRIAL GALAN - GLEBA NOVA UKRANIA ÁREA DE 520,30M2**. Partindo-se de um marco cravado no Lote 5/B/REM/A, seguiu-se confrontando com a Rua “C” nos seguintes rumos e distâncias: NW64°59’21”SE com 25,96m, em reta no rumo SW 09°22’50” NE com 22,05m, confrontando com o Lote 5/B/REM/B, em reta no rumo NW59°51’32”SE com 26,74m, confrontando com o Lote 5/B/1, em reta no rumo SW09°22’50”NE com 19,57m, confrontando com o Lote 5/A, até outro marco, onde se teve início esta descrição. **MEMORIAL DESCRITIVO DO LOTE 5/B/REM/B - QUADRA 01 - PARQUE INDUSTRIAL GALAN - GLEBA NOVA UKRANIA ÁREA DE 709,34M2**. Partindo-se de um marco cravado no Lote 5/B/REM/B, seguiu-se confrontando com a Rua “C” nos seguintes rumos e distâncias: NW64°59’21”SE com 21,99m, em desenvolvimento de curva com 10,87m, em reta no rumo SE 04°40’40”NW com 22,17m, confrontando com a Rua “B”, em reta no rumo NW59°51’32”SE com 36,14m, confrontando com o Lote 5/B/1, em reta no rumo SW09°22’50” NE com 22,05m, confrontando com o Lote 5/B/REM/A, até outro marco, onde se teve início esta descrição. **ERA o que tínhamos a certificar face ao requerido.**

OBS.: Este documento é válido por 180 dias.

Edifício da Prefeitura do Município de
Apucarana, ao 01 de Fevereiro de 2.019.

Diretora do Depto. de Engenharia
Engª Civil - Caroline Moreira Souza
CREA-PR nº 145.402/D