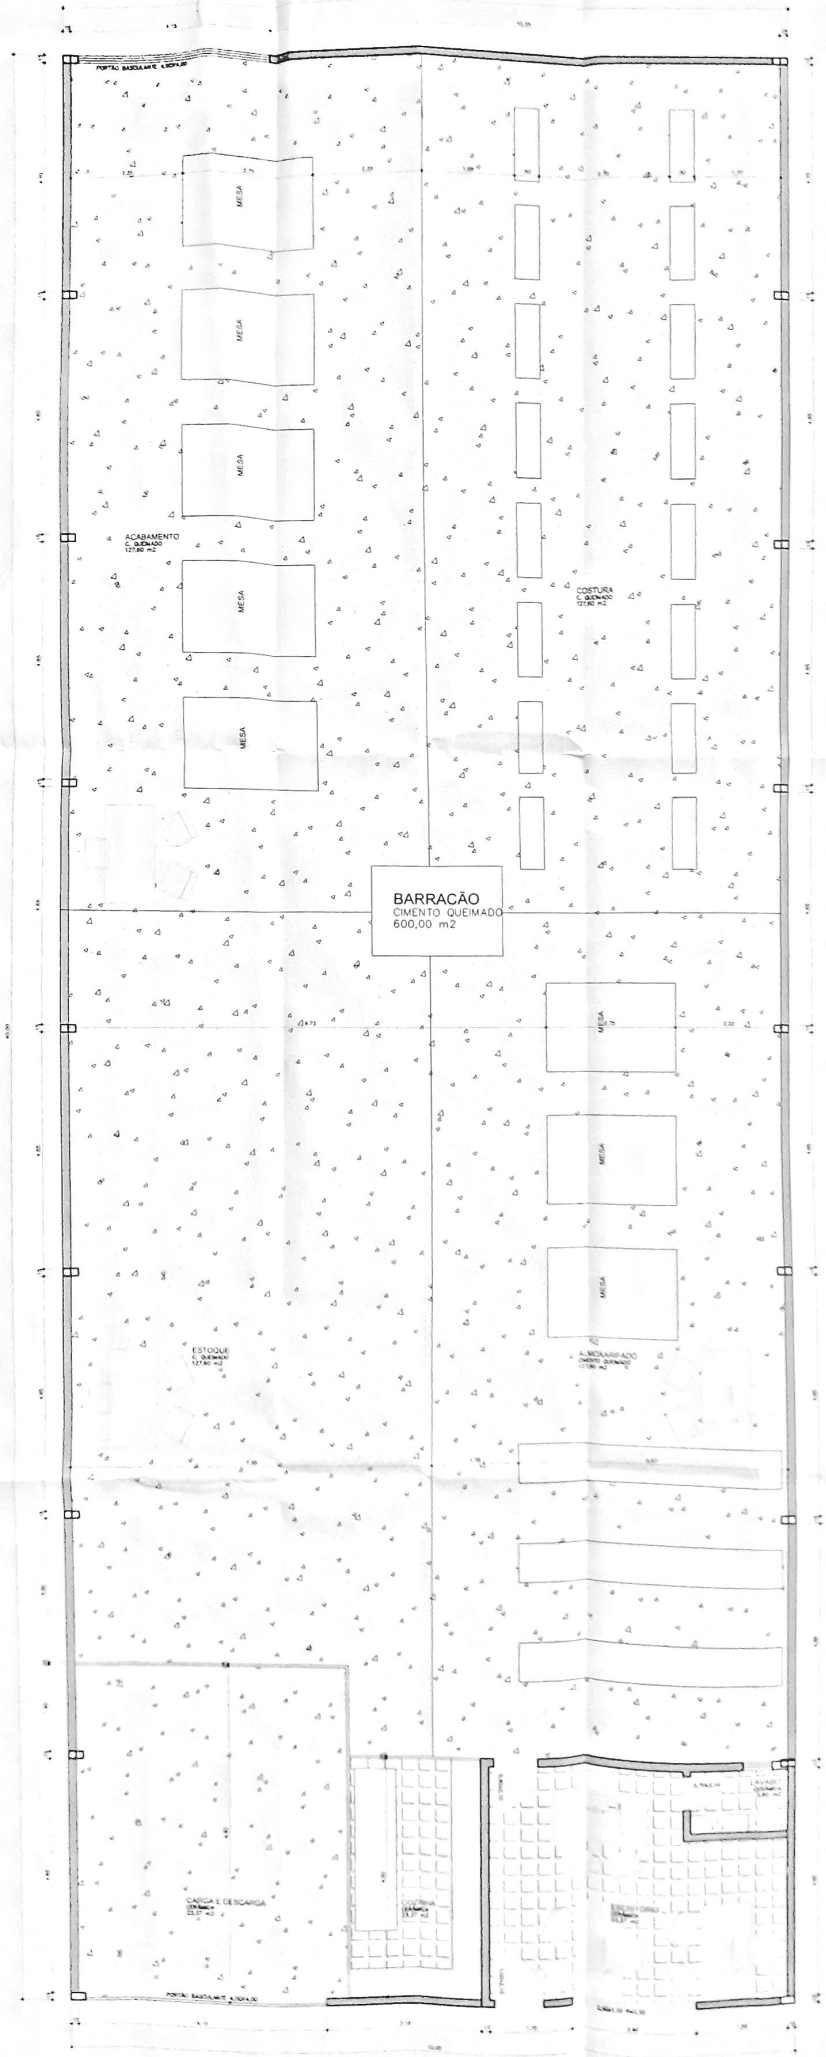

PLANTA BAIXA
ESCALA 1:50

PROJETO
PSCIP
EXECUÇÃO DE OBRA

Avenida Aviação 1237 Vila Schmit Apucarana - PR
Fone (43) 9 9969-5158 ricardo.aguiar@hotmail.com

PROJETO ARQUITETÔNICO

01 01

PROJETO COMPLETO

OBRA CONSTRUÇÃO DE EDIFICAÇÃO INDUSTRIAL EM PRÉ-MOLDADO
LOCAL LOTE 00- QUADRA 00 -PARQUE INDUSTRIAL - APUCARANA - PR
PROPR GA7 INDUSTRIA DE CONFECÇÕES

TERRENO	--m2
À CONSTRUIR	600,00 m2
TAXA DE OCUPAÇÃO	00%
INDICE DE APROVEITAMENTO	00

GA7 INDUSTRIA DE CONFECÇÕES

RICARDO ROUTO DE ANDRADE