


ELEV. FRONTAL
ESCALA: 1:100

ESTRADA RURAL

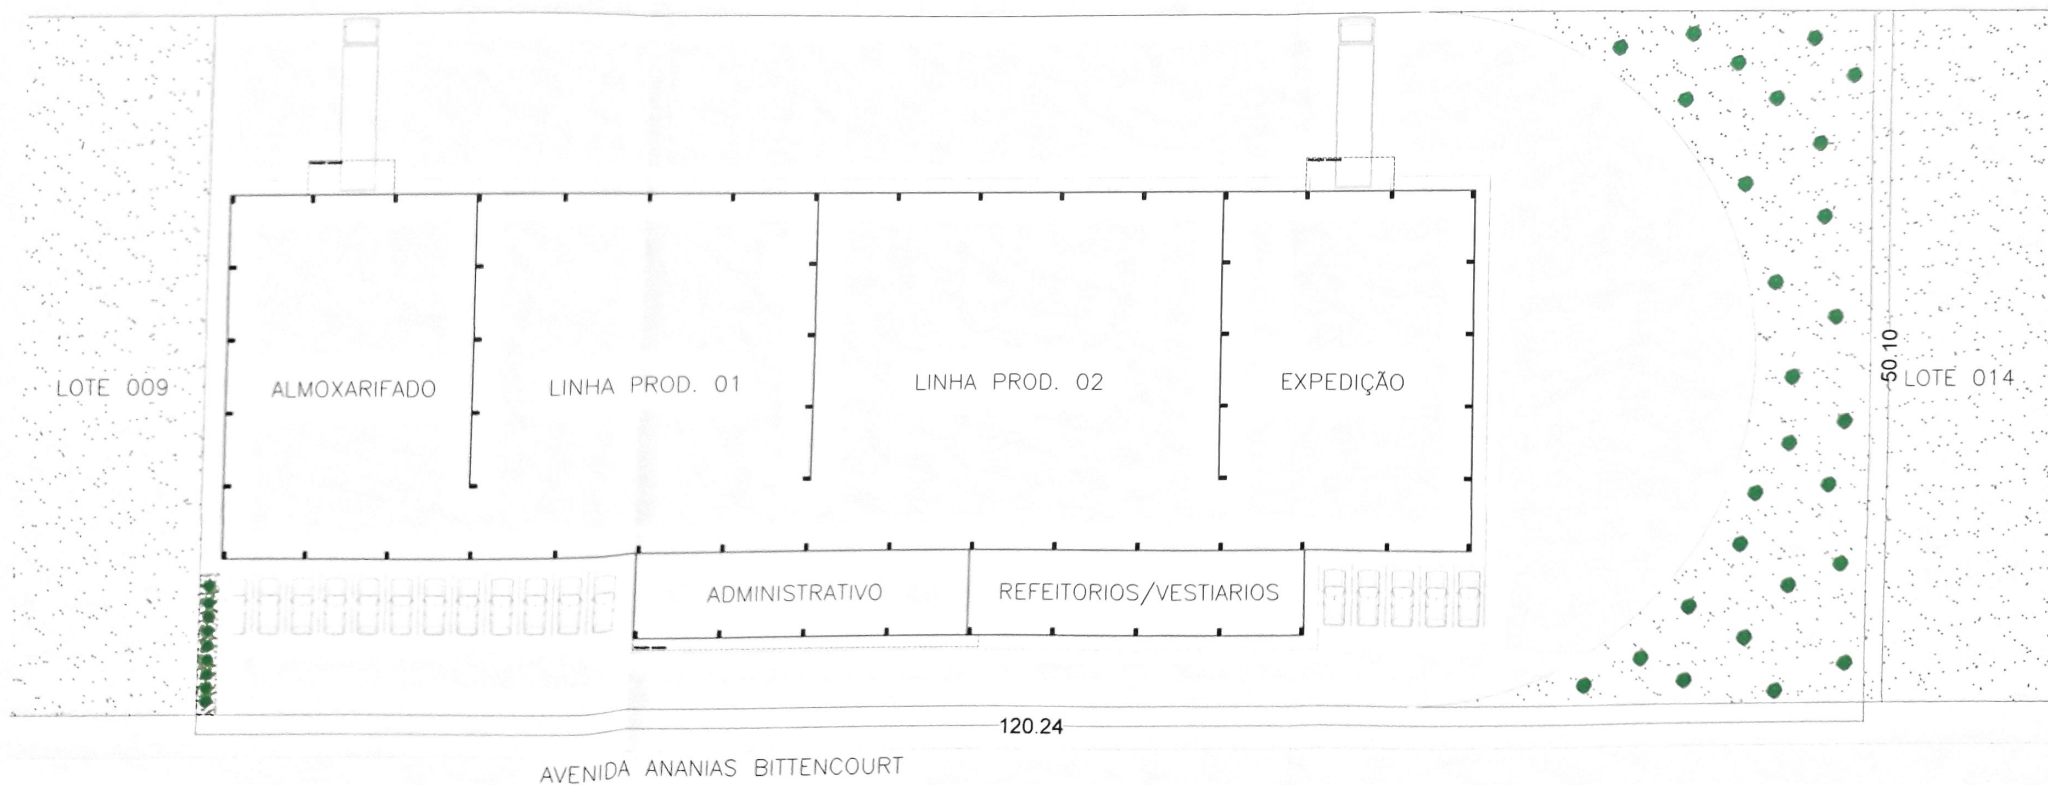

IMPLANTAÇÃO
ESCALA: 1:100

LOTES - 10/11/12/13 ----- 6.012,44 M²

ÁREAS A CONSTRUIR:

FABRICA ----- 2.349,00 M²

ADMINISTRATIVO/REFEITÓRIO ----- 103,08 M²

ÁREA TOTAL ----- 2.643,33 M²

	cliente FENIX	desenho THAYLOR	prancha 01/01
	assunto ESTUDO GALPÃO INDUSTRIAL	escala S/ESC	data ABR/2021