


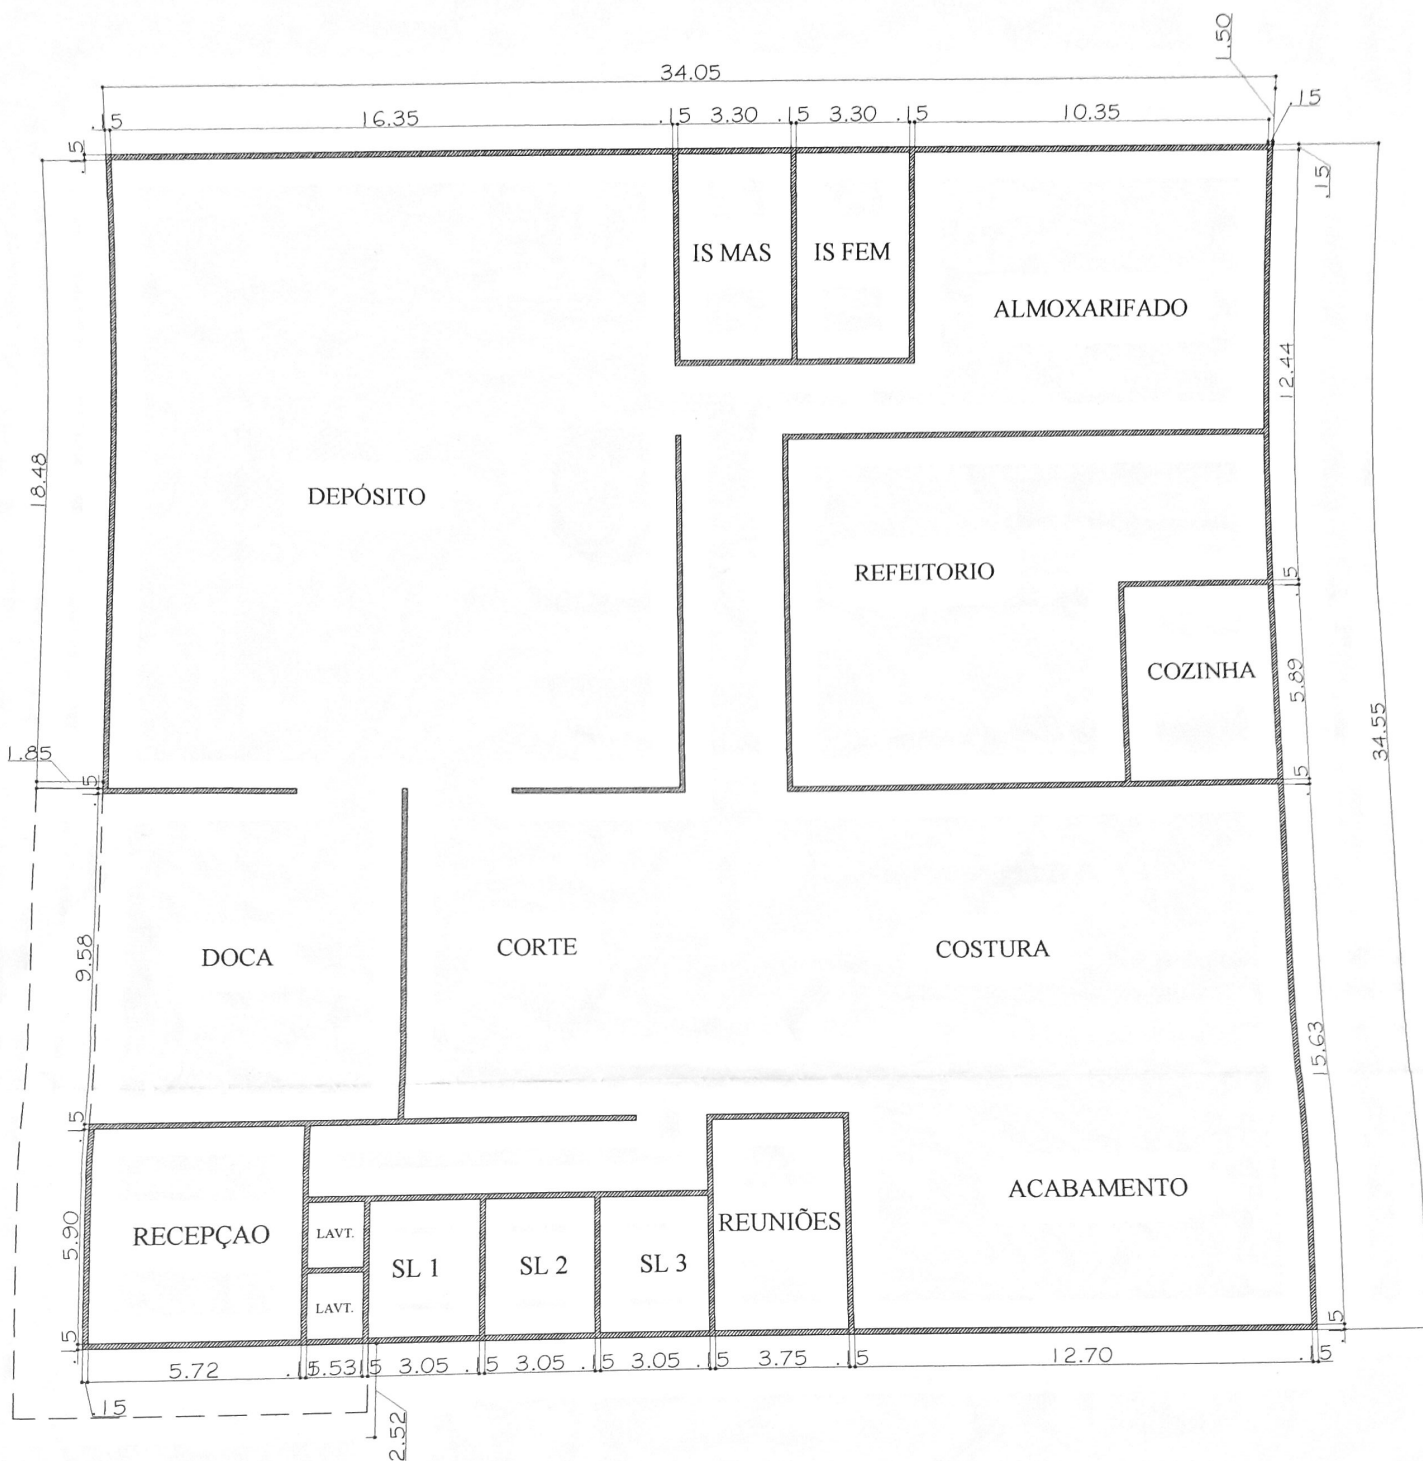

ESTUDO PRELIMINAR

Proprietário
MAURÍCIO

Local

Obra
CONSTRUÇÃO DE 1 GALPÃO COMERCIAL

Assunto/Discriminação

LOCAÇÃO
PROGRAMA DE NECESSIDADES
CROQUI

WILSTON LUIZ DOS SANTOS
CREA-PR n° 184680/0

Assinatura do Responsável

Prancha

01/01

Arquivo

0

Escala

Indicada

Área

1.176,42 m²

Área Terreno

2.976,67 m²

Data

DEZEMBRO 2021

Espaço Reservado para Carimbo