

Dra. MARILUZ MENEZES NEME

Comarca de **APUCARANA** - Estado do Paraná

TERMO 014769

CERTIDÃO DE ÓBITO Nº 14769

CERTIFICO que, do livro, folha e termo citados, de
 ASSENTO DE ÓBITOS deste Ofício, consta que, foi lavrado no dia 28
 de abril de 1998, o assento do óbito de: - * . * . * . * . * . * . *

** ALTAMIRO CLEMENTINO **

falecido no dia vinte e quatro de abril de um mil, novecentos e noventa e nove (24/04/1999), às quatro horas (04:00h), na BR 444.

Km 24 + 800 metros em Apucarana-PR, do sexo masculino, de

profissão lavrador, de estado civil casado, natural de Alto Rio

Novo-ES, residente e domiciliada em lote 2, casa 6, Vila Rural

Terra Prometida, em São Pedro, em Apucarana-PR, com quarenta (40)

anos de idade, nascido aos dezesseis de abril de um mil, novecentos

em cinquenta e nove (16/04/1959). Filho de ANTONIO CLEMENTINO e

NADIR ALVES CLEMENTINO, ele natural de Alto Rio Novo-ES, falecido.

ela de Alto Rio Novo-ES, do lar, residente em Apucarana-PR.*.*.*.*.

Foi declarante: João Aparecido Clementino, solteiro, mecânico

industrial. residente e domiciliado à rua Estados Unidos. 155, em

Apucarana-PR. Sendo o atestado de óbito firmado pelo Dr.Narciso

Marques Moure, dando como causa da morte: Fratura do Osso

Esfenóide, Traumatismo Crânio Encefálico, Acidente de Trânsito. O

sepultamento será realizado no Cemitério DA SAUDADE, em

Apucarana-PR. Pelo Declarante foi-me dito, que o falecido deixou

bens a inventariar, desconhecendo a existência de testamento, e

sabendo que o mesmo era eleitor em Apucarana-PR. Apresentou-se a

declaração de óbito nº 006851963.*.*.*.*.*.*.*.*.*.*.*.*.*.*.*.*.*.*.

Observação: O falecido era casado com Maria José Clementino, deixa

os filhos: Adriana com 14 anos, Fernanda 11 anos. Taís 8. Héilton 5

e Matheus com 2 anos de idade. * * * * *

O referido é verdade e dou fé

Apucarana, 26 de abril de 1950

Giovanna Paula Rizzo
Escritora Autorizada

CARTEIRO DO REGISTRO CIVIL

Bel. Maritime Monarchs Name
Registration Design.

Comarca de APUCARANA - Est. do Paraná



4TR: 1SZBI: T39C: LUB: SIE
válida em www.ocartorio.net



REPÚBLICA FEDERATIVA DO BRASIL
REGISTRO CIVIL DAS PESSOAS NATURAIS

CERTIDÃO DE ÓBITO

Nome

DANIEL FERREIRA

Matrícula

081695 01 55 2010 4 00027 303 0018075 61

Sexo Masculino	Cor -----	Estado civil e idade Casado, 55 anos **
--------------------------	--------------	---

Naturalidade CONSELHEIRO PENA-MG **	Documento de identificação 3.850.042-2 SSP/PR **	Eleitor Sim
---	--	-----------------------

Filiação e residência
ANTONIO FERREIRÂ SOBRINHO e ANA MARIA ROSA, residente e domiciliado Rua Projetada B, Quadra 2, Lote 12, São Pedro, em Apucarana-PR **

Data e hora do falecimento Vinte e nove de março de dois mil e dez, às 13h 40min **	Dia 29	Mês 03	Ano 2010
---	------------------	------------------	--------------------

Local do falecimento
Hospital Regional João de Freitas, em Arapongas-PR **

Causas
CHOQUE CARDIOGÊNICO, INSUFICIÊNCIA CARDÍACA CONGESTIVA **

Sepultamento / Cremação (Município e cemitério, se conhecido) Cemitério de São Pedro, Apucarana, Paraná	Declarante MARIA DE LURDES SIMÕES FERREIRA **
---	---

Nome e número de documento do médico que atestou o óbito
Dr. Edgar Vidotti, CRM nº 20986 **

Observações / Averbções
Nascido em 17 de outubro de 1954. Apresentado a Declaração de Óbito do Ministério da Saúde nº 13148827-0, CPF/MF nº 979.827.179-34, Título de Eleitor nº 0403195606-39 Pela declarante foi-me dito, que o falecido deixou bens a inventariar e não deixou testamento, sabendo que o mesmo era eleitor em Apucarana, Paraná. Deixou esposa MARIA DE LURDES SIMÕES FERREIRA e 6 (seis) filhos, Sonia Aparecida, Nilson Aparecido, Wilson Alexandre, Sandro, Maria Luciana e Leidiane Kelly, com idade ignorada, sendo um menor. : Isentos. **

Nome do Ofício
**CARTORIO DE REGISTRO CIVIL DE
ARAPONGAS**

Oficial Registrador
MARIA LUIZA MARTINS PRANDINI

Município / UF
**Município e Comarca de Arapongas- Estado do
Paraná**

Endereço
CEP:86701.220 - Fone: (43) 3055-4787

O conteúdo da certidão é verdadeiro. Dou fé.

ARAPONGAS-PR, 07 de abril de 2010.


Solange Aparecida de Oliveira
Escrevente Juramentada





REPÚBLICA FEDERATIVA DO BRASIL
REGISTRO CIVIL DAS NATURAIS

Livro C-027

Folha 122

Termo 017894

CERTIDÃO DE ÓBITO

Nome

CARLOS VIDAL

Matrícula

081695 01 55 2010 4 00027 122 0017894 81

Sexo Masculino	Cor -----	Estado civil e idade Casado, 80 anos **
--------------------------	--------------	---

Naturalidade MAR DE ESPANHA-MG **	Documento de identificação 408.018-1 SSP/PR **	Eleitor Não
---	--	-----------------------

Filiação e residência
SERAFIM VIDAL e MARINA STERÇA, residente e domiciliado Rua Nelson Miquelão, s/nº, Caixa São Pedro, em Apucarana-PR **

Data e hora do falecimento Sete de fevereiro de dois mil e dez, às 03h 15min **	Dia 07	Mês 02	Ano 2010
---	------------------	------------------	--------------------

Local do falecimento
Hospital Regional João de Freitas, em Arapongas-PR **

Causas
ACIDENTE VASCULAR CEREBRAL HEMORRAGICO, HIPERTENSÃO ARTERIAL SEVERA **

Sepultamento / Cremação (Município e cemitério, se conhecido) Cemitério da Caixa São Pedro, Apucarana, Estado do Paraná **	Declarante ELISANGELA APARECIDA VIDAL GONÇALVES
--	---

Nome e número de documento do médico que atestou o óbito
Dr. Narciso Marques Moure, CRM nº 13.301 **

Observações / Averbções
Nascido em 20 de junho de 1929. Apresentado a Declaração de Óbito do Ministério da Saúde nº 13136587-2, CPF/MF nº 045.271.439-72 Pela declarante foi-me dito, que o falecido deixou bens a inventariar e não deixou testamento, sabendo que o mesmo não era eleitor. Deixou esposa Adelaide Marchiori Vidal e 2 (dois) filhos, Cenira, com 56 anos e Ademir, com 54 anos. : Isentos.

Nome do Ofício
CARTORIO DE REGISTRO CIVIL DE ARAPONGAS

Oficial Registrador
MARIA LUIZA MARTINS PRANDINI

Município / UF
ARAPONGAS - Estado do Paraná

Endereço
CEP:86701.220 - Fone: (43) 3055-4787

O conteúdo da certidão é verdadeiro. Dou fé.

ARAPONGAS-PR, 08 de fevereiro de 2010.

Maria Luiza Martins Prandini
Maria Luiza Martins Prandini
Oficial



1581 02 249/98
 02/10/98
 DIR. G. D.E.P.

SITUAÇÃO

PREFEITURA

Prefeitura do Município de Apucarana
 Secretaria de Obras e Serviços Urbanos
 DEPARTAMENTO DE EXPEDIENTE

APROVADO
 EM 04/06/98

ENG. DIRETOR

IDENTIFICAÇÃO

TÍTULO DE
 DOMÍNIO

ESCRITURA

DATA

FLS.

LIVRO

CARTÓRIO

MATRICULA

DATA

FLS.

LIVRO

CARTÓRIO

ÁREA DO TERRENO
 364.644,54

ÁREA DA ETAPA
 364.644,54

ETAPA
 2º

ÁREA MED. LOTES
 5.256,82

UD. LOTES
 UDS HAB.

40 HAB.
 38 UD. COM.

1.44 VR
 1.10 VR

ÍNDICES DE APROVEITAMENTO DE SOLO

LOTES	RUAS	R.TEC. COHAPAR	DEST. AO MUN.	ÁREA VERDE
199/59,17	24.362,39	22.015,34	10.558,51	103.727,08
54,78	6,68	6,04	2,90	29,44

OBS.:

F. DOMÍNIO				
4.221,95				
1,16				

OBS.:

VILA RURAL

APUCARANA

38 uds

CAIXA DE SÃO PEDRO

VILA RURAL TERRA PROTEGIDA

PROJETO DE URBANIZAÇÃO

IMPLANTAÇÃO

SITUAÇÃO

COHAPAR
 COMPANHIA DE HABITAÇÃO DO PARANÁ

DIVISÃO
 DVAU

PRANCHAS

PROJETO
 ANÁLISE

01

DESENHO
 ADRI

ESCALA
 1:1500

GRUPO TUBO

MES ANO
 DEZ 96


ARQUIVO
 125/96

CAMBIRA

118° - 54.85 m

SW 16° 34' 01" - 669.

ATING. RUA PROJETADA G
89.72

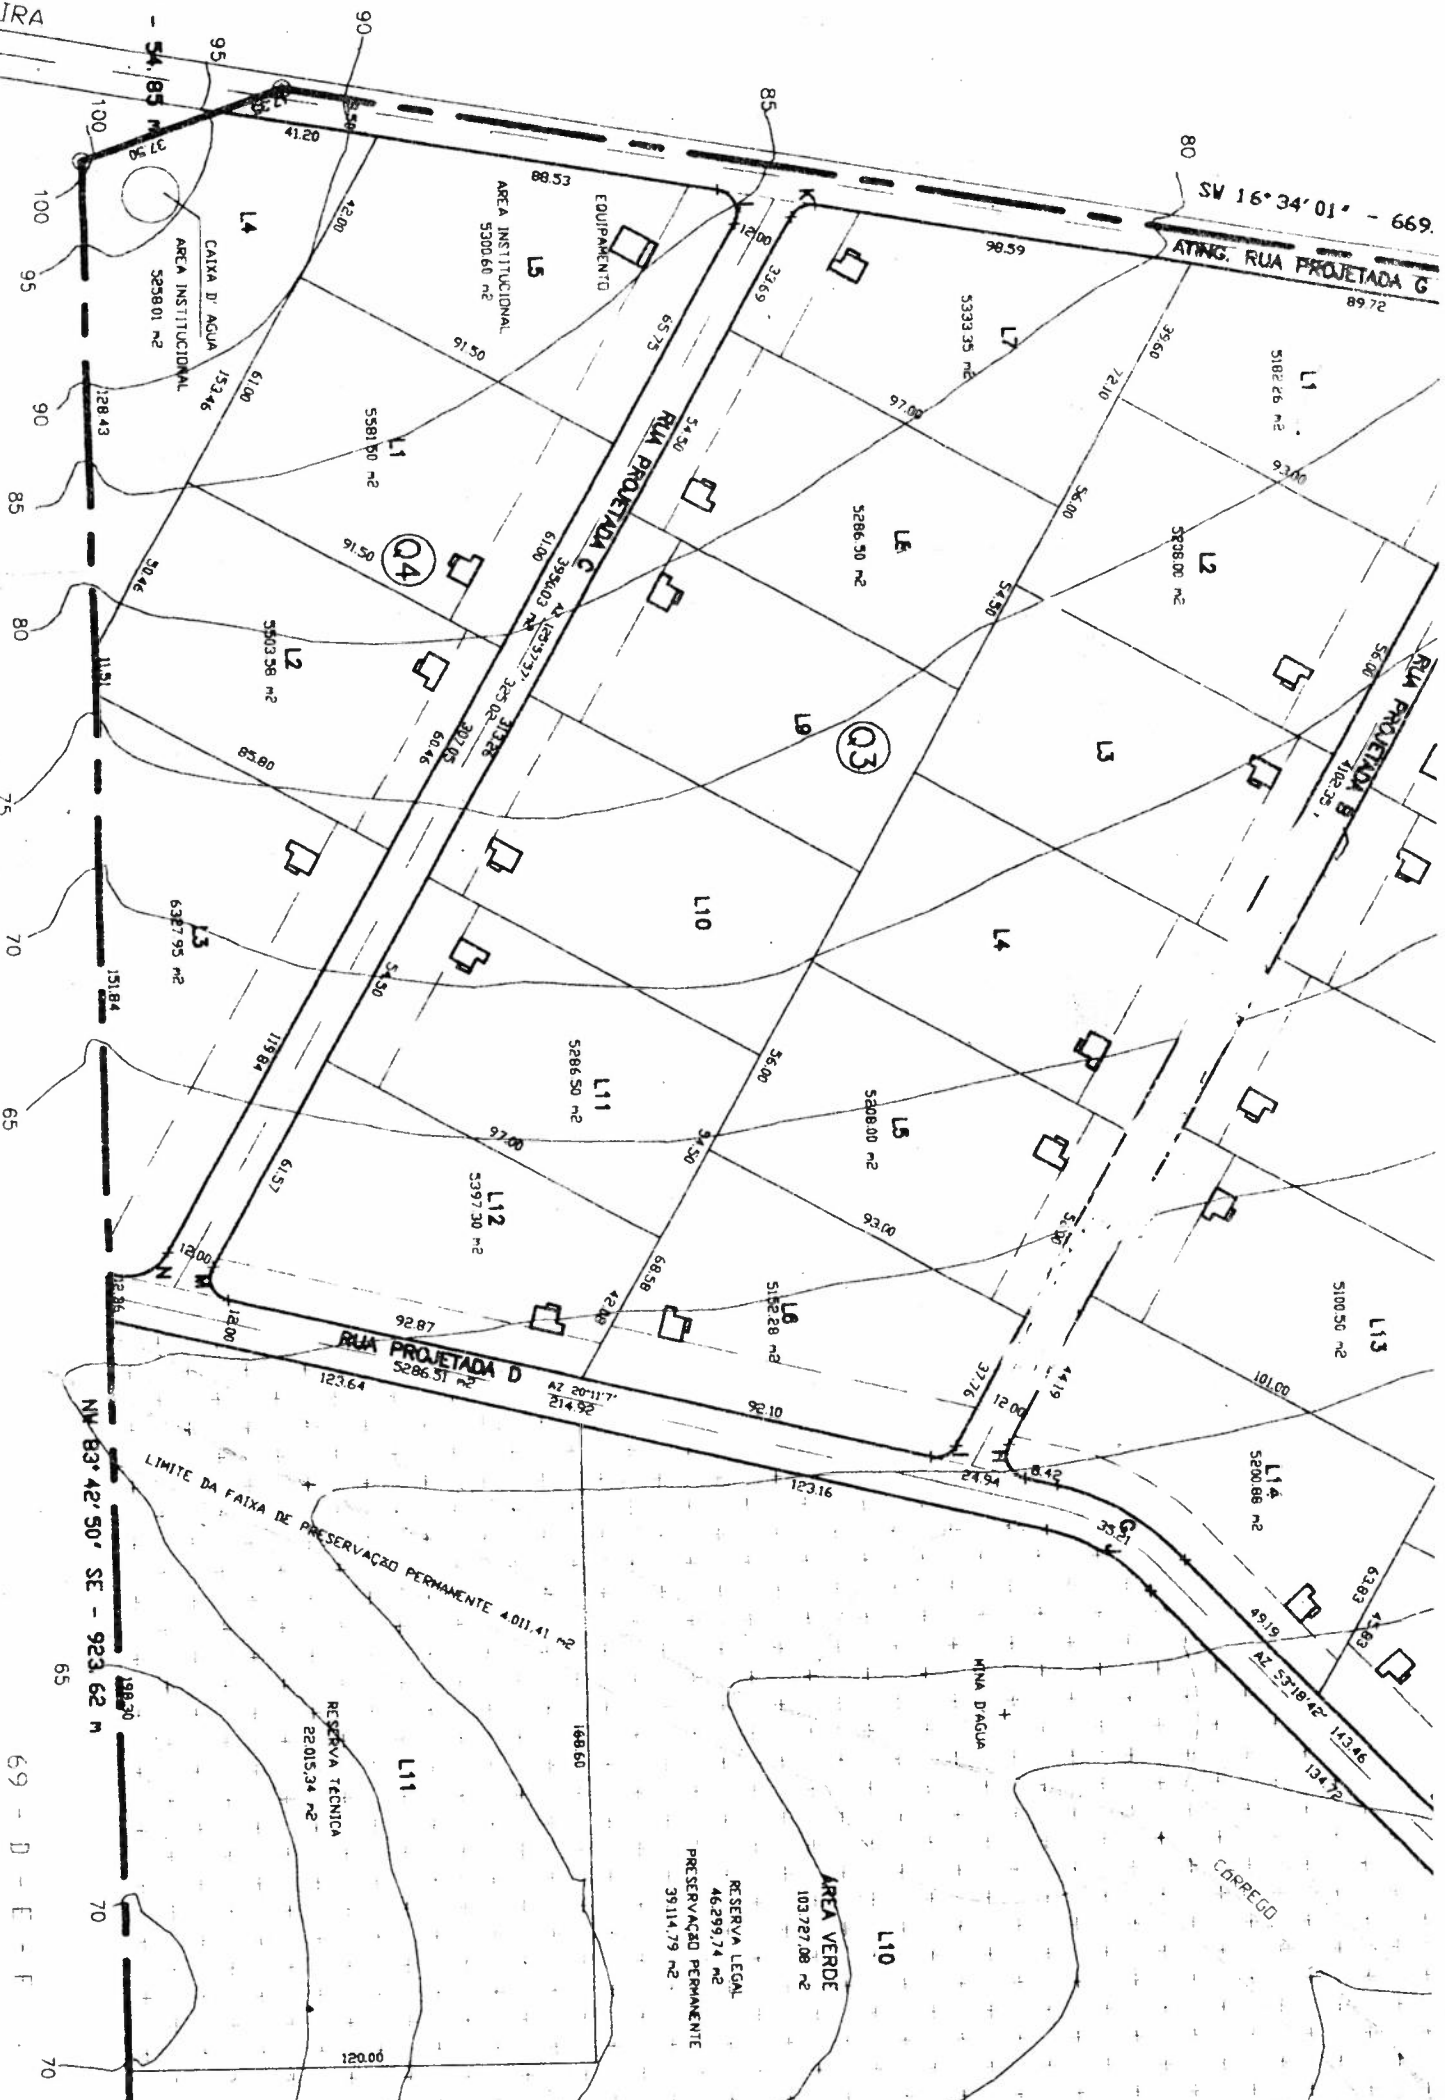

69 - D - E - F

37 - A
37 - B

