



CÂMARA MUNICIPAL DE APUCARANA

ESTADO DO PARANÁ

Centro Cívico José de Oliveira Rosa s/n - CEP 86800-235 - Fone (43) 3420-7000 - Fax: 3420-7007
E-mail: cma-pr@uol.com.br - Site: www.cma.pr.gov.br

COMISSÃO DE JUSTIÇA E REDAÇÃO

PROJETO DE LEI Nº099/09

AUTORIA DO PROJETO – VEREADOR José Airton de Araújo

ASSUNTO DO PROJETO – Denomina ruas do Loteamento Parque Industrial Galan, como especifica e dá outras providências.

P A R E C E R

A apreciação desta Comissão de Justiça e Redação, o Projeto de Lei nº099/09, de autoria do nobre Vereador José Airton de Araújo, que denomina as ruas A e D do Loteamento Parque Industrial Galan.

A matéria atende ao princípio da legalidade e da constitucionalidade, portanto nada temos a opor, recomendando ao Plenário a sua aprovação.

E o parecer, salvo melhor juízo.

Gabinete das Comissões, em 27 de abril de 2009.

COMISSÃO DE JUSTIÇA E REDAÇÃO

Telma Elizabeth Lemos Reis
PRESIDENTE


Alcides Ramos Junior
SECRETÁRIO

Lucimar Nunes Scarpellini
RELATORA

20/68

Estudo para New Domingo


LOTEAMENTO PARQUE INDUSTRIAL GALAN
Escala: 1 : 1000

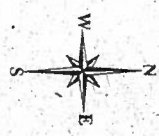


93-100-1/REM

94-D

93-1/A

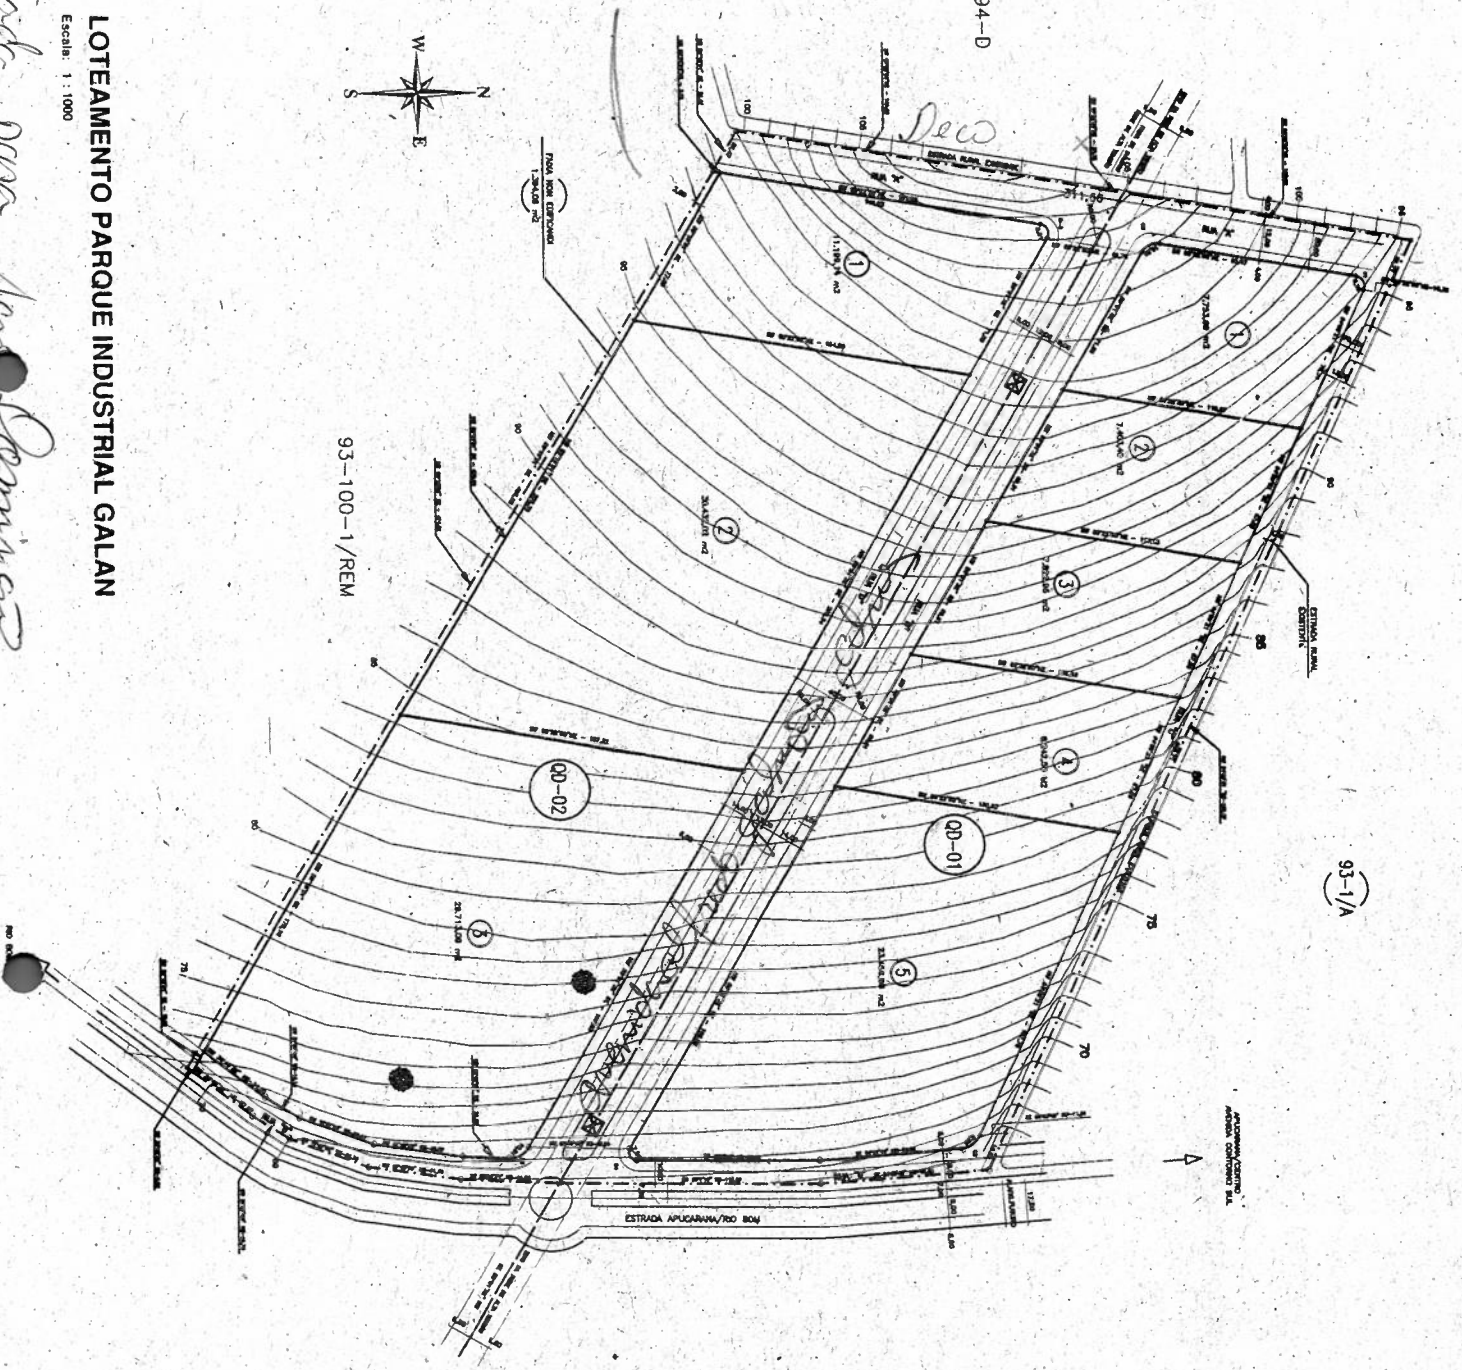

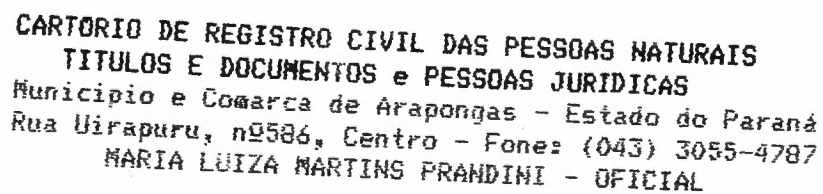

TERMO 015129

[illegible][illegible]

Arapongas, 12 de fevereiro de 2007.

CARTÓRIO DE REGISTRO CIVIL
Comarca de Arapongas - Estado do Paraná
Rua Uirapuru, 586 - Centro - Fone (43) 3252-0787
Maria Luiza Martins Prandini - Oficial

